



ΕΦΗΜΕΡΙΣ ΤΗΣ ΚΥΒΕΡΝΗΣΕΩΣ

ΤΗΣ ΕΛΛΗΝΙΚΗΣ ΔΗΜΟΚΡΑΤΙΑΣ

ΤΕΥΧΟΣ ΤΕΤΑΡΤΟ **Αρ. Φύλλου 1131**

23 Δεκεμβρίου 2002

ΠΕΡΙΕΧΟΜΕΝΑ

ΑΠΟΦΑΣΕΙΣ

Αριθ. 25122 (1)

Χαρακτηρισμός ως διατηρητέου κτιριακού συγκροτήματος που βρίσκεται εντός του οικισμού Πηγουνιανά του δήμου Γεροποτάμου (Ν. Ρεθύμνης) και καθορισμός ειδικών όρων και περιορισμών δόμησης αυτού.

Η ΥΠΟΥΡΓΟΣ ΠΕΡΙΒΑΛΛΟΝΤΟΣ, ΧΩΡΟΤΑΞΙΑΣ ΚΑΙ ΔΗΜΟΣΙΩΝ ΕΡΓΩΝ

Έχοντας υπόψη:

1. Τις διατάξεις της παρ. 2 του άρθρου 110 του Κώδικα Βασικής Πολεοδομικής Νομοθεσίας (άρθρο μόνο του κωδικοποιημένου Π.Δ/τος της από 14.7.1999 - Δ΄ 580), όπως αντικαταστάθηκε με την παρ. 2 του άρθρου 3 του Ν. 2831/2000 «Τροποποίηση των διατάξεων του Ν. 1577/1985 «Γενικός Οικοδομικός Κανονισμός» και άλλες πολεοδομικές διατάξεις» (Α΄ 140).

2. Τις διατάξεις του άρθρου 29Α του Ν. 1558/1985 «Κυβέρνηση και Κυβερνητικά ‘Οργανα» (Α΄ 137) που προστέθηκε με το άρθρο 27 του Ν. 2081/1992 (Α΄ 154) και τροποποιήθηκε με την παραγρ. 2α του άρθρου 1 του Ν. 2469/1997 (Α΄ 38).

3. Την Υ6/31.10.2001 απόφαση του Πρωθυπουργού και της Υπουργού Περιβάλλοντος Χωροταξίας και Δημοσίων Έργων «Ανάθεση αρμοδιοτήτων Υπουργού Περιβάλλοντος Χωροταξίας και Δημοσίων ‘Εργων στους Υφυπουργούς Περιβάλλοντος Χωροταξίας και Δημοσίων Έργων» (Β΄ 1484).

4. Τις διατάξεις της παρ. Β του άρθρου 1 του Π.Δ/τος 28/28.1.1993 «Καθορισμός αρμοδιοτήτων που διατηρούνται από τον Υπουργό και τις Περιφερειακές Υπηρεσίες διανομαρχιακού επιπέδου του Υπουργείου Περιβάλλοντος, Χωροταξίας και Δημοσίων ‘Εργων» (Α΄ 9).

5. Την από 9.5.2002 αιτιολογική έκθεση της Διεύθυνσης Πολεοδομικού Σχεδιασμού - Τμήμα Παραδοσιακών Οικισμών.

6. Τη σύμφωνη γνώμη της ενδιαφερομένης Συραγοπούλου Αργυρώς (αριθμ. πρωτ. ΥΠΕΧΩΔΕ 12248 Η.Π./5851/1.7.2002).

7. Το γεγονός ότι από τις κανονιστικές διατάξεις αυτής της απόφασης δεν προκαλείται δαπάνη σε βάρος του κρατικού προϋπολογισμού και του προϋπολογισμού του οικείου Ο.Τ.Α., αποφασίζουμε:

1. Χαρακτηρίζεται ως διατηρητέο το κτιριακό συγκρότημα που αποτελείται από τρία (3) κτίρια και βρίσκεται εντός του οικισμού Πηγουνιανά του δήμου Γεροποτάμου (Ν. Ρεθύμνης), φερόμενο ως ιδιοκτησία Συραγοπούλου Αργυρώς, όπως η θέση του στην ευρύτερη περιοχή φαίνεται σημειωμένη με κόκκινο χρώμα στο σχετικό πρωτότυπο διάγραμμα σε κλίμακα 1:5000, που θεωρήθηκε από τον Προϊστάμενο της Διεύθυνσης Τοπογραφικών Εφαρμογών με την 25122/2002 πράξη του και που αντίτυπό του σε φωτοσμίκρυνση δημοσιεύεται με την παρούσα απόφαση.

2. Ως διατηρητέο χαρακτηρίζεται το αρχικό κτιριακό συγκρότημα και δεν περιλαμβάνονται τυχόν μεταγενέστερα στοιχεία, που έχουν προστεθεί ή έχουν αντικαταστήσει παλαιότερα αυτών και έχουν αλλοιώσει την αρχική αρχιτεκτονική του φυσιογνωμία.

Ο καθορισμός τέτοιων μεταγενέστερων στοιχείων πραγματοποιείται από την Επιτροπή Πολεοδομικού και Αρχιτεκτονικού Ελέγχου (Ε.Π.Α.Ε.).

3. Στο χαρακτηριζόμενο ως διατηρητέο κτιριακό συγκρότημα επιτρέπονται οι εργασίες επισκευής και συντήρησης που συντείνουν στην αποκατάσταση του αρχικού κτιριακού συγκροτήματος (στο τυπολογικό, μορφολογικό και κατασκευαστικό επίπεδο) και γίνονται κατά τρόπο συμβατό με την κατασκευαστική δομή και τεχνική του κτιριακού συγκροτήματος.

4. Επιτρέπεται πέραν της χρήσης κατοικίας και η χρήση του παραδοσιακού ξενώνα.

5. Απαγορεύεται η τοποθέτηση φωτεινών ή μη επιγραφών και διαφημίσεων στο διατηρητέο κτιριακό συγκρότημα, πλην των αναγκαίων επιγραφών περιορισμένων διαστάσεων που υποδηλώνουν τη χρήση του.

6. Αίτηση για προσθήκη στο διατηρητέο κτιριακό συγκρότημα ή για ανέγερση νέων κτιρίων στον περιβάλλοντα χώρο του, αποστέλλεται από την πολεοδομική υπηρεσία, στην αρμόδια υπηρεσία του Υπουργείου Περιβάλλοντος, Χωροταξίας και Δημοσίων Έργων, με γνώμη της Ε.Π.Α.Ε., για ειδική ρύθμιση, σύμφωνα με τις διατάξεις του άρθρου 3 (παρ. 2) του Ν. 2831/2000 (Α΄ 140), εφόσον δεν παραβλάπτεται το διατηρητέο κτιριακό συγκρότημα και ο χώρος που το περιβάλλει.

7. Για οποιαδήποτε επέμβαση στο εξωτερικό ή εσωτερικό του κτιριακού συγκροτήματος ή στον περιβάλλοντα χώρο του απαιτείται η έγκριση της Ε.Π.Α.Ε..

8. Η ισχύς της παρούσας απόφασης αρχίζει από τη δημοσίευσή της στην Εφημερίδα της Κυβερνήσεως.

Η απόφαση αυτή να δημοσιευθεί στην Εφημερίδα της Κυβερνήσεως.

Αθήνα, 11 Νοεμβρίου 2002

Η ΥΦΥΠΟΥΡΓΟΣ

ΡΟΔΟΥΛΑ ΖΗΣΗ

Υ.ΠΕ.ΧΩ.ΔΕ.
ΔΙΕΥΘΥΝΣΗ ΠΟΛ. ΣΧΕΔΙΑΣΜΟΥ
ΤΜΗΜΑ ΠΑΡΑΔΟΣΙΑΚΩΝ ΟΙΚΙΣΜΩΝ.

ΔΙΑΤΗΡΗΤΕΟ ΚΤΙΡΙΟ
ΑΡΓΥΡΩΣ ΣΥΡΑΓΟΠΟΥΛΟΥ


ΟΙΚΙΣΜΟΣ ΠΗΓΟΥΝΙΑΝΑ
ΔΗΜΟΥ ΓΕΡΟΠΟΤΑΜΟΥ
ΡΕΘΥΜΝΟ ΚΡΗΤΗΣ.


Τοπογραφικό Διάγραμμα
Κλίμακα 1:5.000

Γ'25122 /02
"Χαρακτηρισμός ως διατηρητέου κτιριακού συγκροτήματος που βρίσκεται εντός του οικισμού Πηγουνιανά του δήμου Γεροποτάμου (ν. Ρεθύμνης) και καθορισμός ειδικών όρων και περιορισμών δόμησης αυτού"
11 Νοεμβρίου 2
Δ/ντής
Ι. Γιαννακόπουλος

ΕΘΝΙΚΟ ΤΥΠΟΓΡΑΦΕΙΟ
Για τεχνικούς λόγους στο σχεδιάγραμμα έγινε σμίκρυνση κατά ποσοστό 48 %

Σχ. 1
ΦΑΚ. 305/02

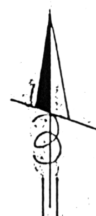

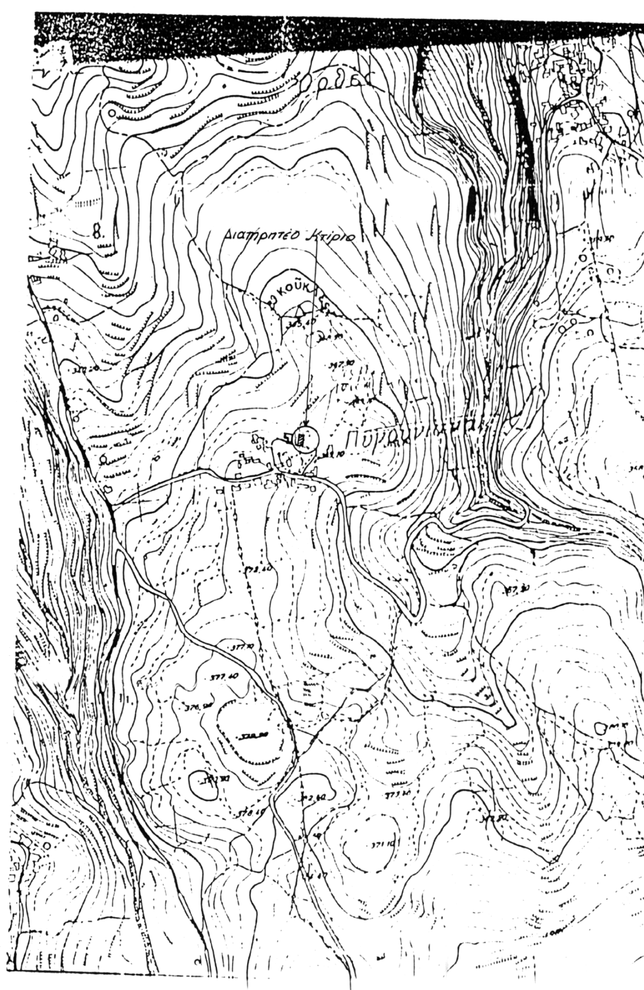

Τοπογραφικό διάγρ.

Αριθ. 2343 (2)

Τροποποίηση όρων δόμησης ως προς το ποσοστό κάλυψης, για το οικόπεδο ιδιοκτησίας Δημόσιας Κεντρικής Βιβλιοθήκης Ρεθύμνου, στο Ο.Τ. 147 στην περιοχή Κουμπέ Αγ. Νικολάου Ρεθύμνης.

Ο ΓΕΝΙΚΟΣ ΓΡΑΜΜΑΤΕΑΣ ΠΕΡΙΦΕΡΕΙΑΣ ΚΡΗΤΗΣ

Έχοντας υπόψη:

1. Το άρθρο 29 του Ν. 2831/2000 (ΦΕΚ 140 Α/13.6.2000) όπως αντικαταστάθηκε με το άρθρο 10 του Ν. 3044/2002 (ΦΕΚ 197 Α/27.8.2002).

2. Το ΔΠ 7454/24.10.2002 έγγραφο της Δ/νσης Πολεοδομίας και Περιβάλλοντος Ν.Α. Ρεθύμνης.

3. Το Φ472/1568/71884/ΣΤ3/8.7.2002 έγγραφο της Δ/νσης Εφαρμογής Εκπ/κων Σχεδίων του Υπουργείου Εθν. Παιδείας και Θρησκευμάτων.

4. Το 3229/30.9.2002 έγγραφο του Δήμου Ρεθύμνης.

5. Τη θετική γνωμοδότηση του Σ.Χ.Ο.Π. Ν. Ρεθύμνης όπως αυτή διατυπώνεται στο πρακτικό με αρ. 4/2002 της 17.10.2002.

6. Τη 336/2002 απόφαση του Δημοτικού Συμβουλίου Ρεθύμνης.

7. Τη βεβαίωση του Δημάρχου Ρεθύμνης ότι δεν έχει υποβληθεί εμπρόθεσμη ένσταση κατά της παραπάνω απόφασης του Δ.Σ. Ρεθύμνης.

8. Το με χρονολογία Απρίλιος 2002 Τοπογραφικό Διάγραμμα του Τοπογράφου Μηχανικού Ματθαίου Τσιμπισκάκη.

9. Τη θετική γνωμοδότηση του ΣΧΟΠ Περιφέρειας Κρήτης όπως αυτή διατυπώνεται στη 10η συνεδρίαση της 21.11.2002, θέμα 4ο, αποφασίζει:

Την έγκριση της τροποποίησης των ισχυουσών όρων δόμησης και μόνο ως προς το ποσοστό κάλυψης, στην ιδιοκτησία Δημόσιας Βιβλιοθήκης Ρεθύμνου, επιφάνειας 994,36 τ.μ. στο Ο.Τ. 147, στην περιοχή Κουμπές Δήμου Ρεθύμης για την ανέγερση Δημόσιας Κεντρικής Βιβλιοθήκης Ρεθύμνου. Το επιτρεπόμενο ποσοστό κάλυψης αυξάνεται από 40% στο 70%, όπως φαίνεται στο τοπογραφικό διάγραμμα του Τοπογράφου Μηχανικού Ματθαίου Τσιμπισκάκη.


Κατά τ' άλλα να εφαρμοστούν οι ισχύουσες πολεοδομικές διατάξεις.

Η απόφαση αυτή να δημοσιευθεί στην Εφημερίδα της Κυβερνήσεως.

Ηράκλειο, 21 Νοεμβρίου 2002

Ο Γενικός Γραμματέας Περιφέρειας
ΑΘΑΝΑΣΙΟΣ ΚΑΡΟΥΝΤΖΟΣ


ρυμοτομική γραμμή
οικοδομική γραμμή
Ι+1/Π
Ιδιοκτησια
Μυλωνακη Στελιου
Μυλωνακη Παναγιωτη & Μαρινας
σκαλια
Ιδιοκτησια
Σπανουδάκη Γεωργίου
Ερειπιο
Παλαιες ελαιοδεξαμενες
ΟΤ 147
5.0μ
Ι+3/Π
Ιδιοκτησια Χαλκιαδακη
Ιδιοκτησια Α/φων Παυλακη
Υ+3/Π
Ιδιοκτησια
Κοινοτικής Πρόνοιας Ρεθύμνης (υψηλή κυριότητα)
Μαρίας χήρα Γεωργίου Γιαννούλη (κυριότητα)
ΟΔΟΣ ΣΤΑΥΡΙΑΝΟΥ ΜΠΙΡΗ
(πλατος 9.0μ)
Ι+2/Π
Ι+1/Π
Ι/Π
Τ1 - Τ2 = 89.24
ΟΤ 1521
(Υψομ.ερυθρας

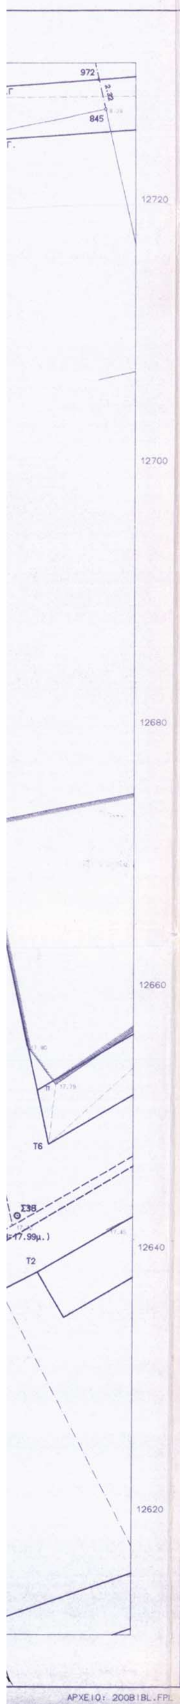

ΥΠΟΜΝΗΜΑ

* * * * * * * * * * * * *

1. Το υπό τα στοιχεία 852-1501-806-822-807-809-812-825-1479-1502-2533-251-854-856-862-861-852 οριζόμενο ακίνητο, ιδιοκτησίας Δημόσιας Βιβλιοθήκης Ρεθύμνης ευρίσκεται στο Ο.Τ.147 εντός σχεδίου πόλεως στην περιοχή Αγ.Νικολάου-Κουμπέ Δήμου Ρεθύμνης.
Το παρόν ακίνητο δε ρυμοτομείται.

2. Εμβαδόν ιδιοκτησίας Ε=994.36τ.μ.

3. Οροι δόμησης
(Β.Δ. 22-02-65 ΦΕΚ 51Δ/29-03-65)
(Ν.1577/1985 ΦΕΚ 210Α/18-12-85)
- αρτιότητα πρόσωπο 15.00μ.
  εμβαδόν 400.00τ.μ.
  κατά παρέκκλιση τα προϋφιστάμενα της 18-12-85
  πρόσωπο 13.00μ.
  εμβαδόν 300.00τ.μ.
- ποσοστό κάλυψης 40% Σύστημα πανταχόθεν ελεύθερο
- συντ. δόμησης 1.20 Π.Δ.10-11-78 (ΦΕΚ 634Δ/01-12-78)
- μέγιστο ύψος 11.90μ. απόφ.Νομάρχη 339/28-01-88(ΦΕΚ 120Δ/11-02-88)

4. Το παρόν τοπογραφικό διάγραμμα είναι ενταγμένο στο κρατικό σύστημα συντ/νων.
5. Τα όρια υπέδειξε ο ιδιοκτήτης
6. Το παρόν τοπογραφικό διάγραμμα συντάχθηκε σύμφωνα με τις διατάξεις του Ν.651/77.
7. Το εμβαδόν υπολογίστηκε με τον τύπο του Gausse.

Συντεταγμένες ορίων

ΣΗΜΕΙΟ	Χ	Υ	μήκος	ΣΗΜΕΙΟ	Χ	Υ	μήκος
852	-86.282	12684.986	.83	1479	-60.131	12691.082	2.04
1501	-86.532	12685.801	.68	1502	-58.115	12691.432	9.09
806	-85.866	12685.938	4.22	2533	-56.313	12682.527	2.85
822	-81.729	12686.771	2.60	251	-53.493	12682.857	18.65
807	-79.177	12687.287	.93	854	-50.064	12664.825	6.40
809	-78.272	12687.479	5.33	856	-56.355	12663.448	5.00
812	-73.057	12688.575	3.30	862	-55.806	12658.474	25.30
825	-69.830	12689.253	9.87	861	-60.585	12653.363	32.15

ΕΘΝΙΚΟ ΤΥΠΟΓΡΑΦΕΙΟ
Για τεχνικούς λόγους στο σχεδιάγραμμα έγινε σμίκρυνση κατά ποσοστό 35 %

ΜΕΛΕΤΗΤΙΚΟ ΓΡΑΦΕΙΟ
ΜΑΤΘΑΙΟΣ ΤΣΙΜΠΙΣΚΑΚΗΣ ΤΟΠΟΓΡΑΦΟΣ ΜΗΧ/ΚΟΣ Ε.Μ.Π.
Λυκούργου Καφάτου & Ελευθερίας 1, 74100 Ρέθυμνο
Τηλ. (0831)-26144

ΕΡΓΟΔΟΤΗΣ
ΔΗΜΟΣΙΑ ΒΙΒΛΙΟΘΗΚΗ ΡΕΘΥΜΝΗΣ

ΕΛΛΗΝΙΚΗ ΔΗΜΟΚΡΑΤΙΑ
ΠΕΡΙΦΕΡΕΙΑ ΚΡΗΤΗΣ
Δ/ΝΣΗ ΠΕΡΙΒΑΛΛΟΝΤΟΣ
ΚΑΙ ΧΩΡΟΤΑΞΙΑΣ
Το παρόν συνοδεύει την με αρ. πρωτ. 2343/21-11-2002 απόφαση Γ.Γ. Περιφέρειας Κρήτης,
Ο Δ/ΝΤΗΣ
ΠΕΡΙΒ/ΝΤΟΣ ΚΑΙ ΧΩΡ/ΞΙΑΣ
α.α.
ΚΑΤ. ΤΣΟΥΚΑ...
ΑΡΧΙΤΕΚΤΩΝ ΜΗΧ.

ΕΡΓΟ

ΘΕΣΗ
Ο.Τ.147 ΚΟΥΜΠΕ ΔΗΜΟΥ ΡΕΘΥΜΝΗΣ


ΘΕΜΑ ΣΧΕΔΙΟΥ
ΤΟΠΟΓΡΑΦΙΚΟ ΔΙΑΓΡΑΜΜΑ

ΑΡΙΘΜΟΣ ΣΧΕΔΙΟΥ

ΚΛΙΜΑΚΑ 1:200

ΧΡΟΝΟΣ ΜΕΛΕΤΗΣ : ΑΠΡΙΛΙΟΣ 2002

ΥΠΟΓΡΑΦΗ	ΣΦΡΑΓΙΔΑ
Η θεώρηση ισχύει ως προς ... Πολεοδομίας; ΑΛΕΞΑΝΔΡΑ ΧΑΤΖΗΔΑΚΗ ΠΟΛΙΤΙΚΟΣ ΜΗΧ/ΚΟΣ Τ.Ε.	ΜΑΤΘΑΙΟΣ Γ. ΤΣΙΜΠΙΣΚΑΚΗΣ ΔΙΠΛ. ΤΟΠΟΓΡΑΦΟΣ ΜΗΧΑΝΙΚΟΣ ΕΘΝΙΚΟΥ ΜΕΤΣΟΒΙΟΥ ΠΟΛΥΤΕΧΝΕΙΟΥ ΜΕΛΟΣ Τ.Ε.Ε. ΑΡΙΘΜ. ΜΗΤΡ. ... ΛΥΚΟΥΡΓΟΥ ΚΑΦΑΤΟΥ 1, ΡΕΘΥΜΝΟ Τηλ. 26144 ΑΦΜ: 042294036 ΔΟΥ ΡΕΘΥΜΝΟΥ

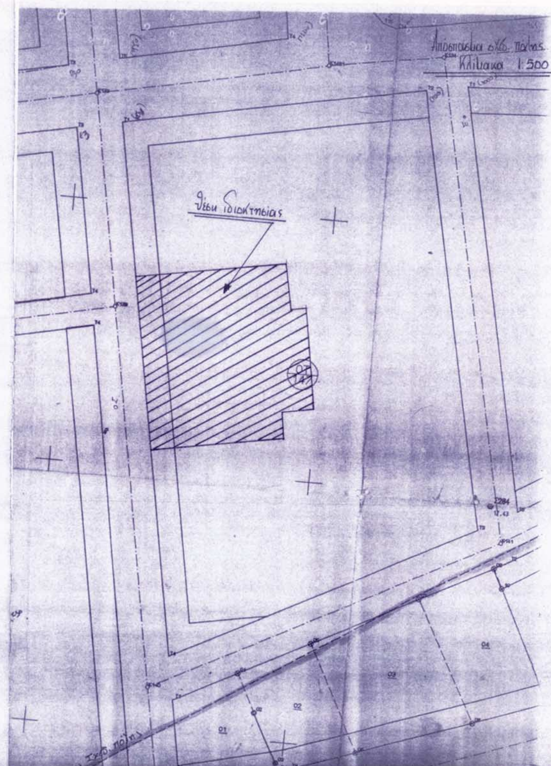

Αριθ. 17211 (3)

Τροποποίηση ρυμοτομικού σχεδίου οικισμού Ν. Αγίου Αθανασίου Δήμου Βεγορίτιδας Ν. Πέλλας στα Ο.Τ. 35-36 και Ο.Τ. 11.

Ο ΝΟΜΑΡΧΗΣ ΠΕΛΛΑΣ

Έχοντας υπόψη:

1. Τις διατάξεις του Π.Δ. 30/96 (ΦΕΚ 21Α/96) «Κώδικας Νομαρχιακής Αυτ/σης» όπως τροποποιήθηκε και ισχύει.

2. Την 55/30.8.2000 (ΦΕΚ 1423Β/27.11.2000) απόφαση του Ν.Σ. Πέλλας.

3. Τις διατάξεις του από 17.7.1923 Ν.Δ. «περί σχεδίων πόλεων και κωμών του Κράτους», όπως τροποποιήθηκε και συμπληρώθηκε μεταγενέστερα.

4. Τις διατάξεις του Ν. 1337/83 (ΦΕΚ 33Α) «Οικιστικός Νόμος», όπως τροποποιήθηκε και συμπληρώθηκε μεταγενέστερα.

5. Τις διατάξεις του Ν. 1577/1985 (ΦΕΚ 210/Α) «Περί ΓΟΚ», όπως τροποποιήθηκε και συμπληρώθηκε μεταγενέστερα.

6. Τις διατάξεις του Ν. 3044/2002 (ΦΕΚ 197 τ.Α/2002) και ειδικότερα το άρθρο 10 «περί αρμοδιοτήτων πολεοδομικού Σχεδιασμού».

7. Τις διατάξεις του άρθρου 29Α του Ν. 1558/85 όπως προστέθηκαν με το άρθρο 27 του Ν. 2081/92.

8. Το Π.Δ. της 17.10.1984 (ΦΕΚ 35Δ/18.2.1985) «Έγκριση τοπικού ρυμοτομικού σχεδίου σε περιοχή εκτός σχεδίου της Κοιν. Αγίου Αθανασίου Ν. Πέλλας για δημιουργία οικισμού».

9. Την 40/1998 απόφαση Κοιν. Συμβουλίου Αγίου Αθανασίου και την 130/2002 απόφαση Δημοτικού Συμβουλίου Δήμου Βεγορίτιδας.

10. Την ομόφωνη-σύμφωνη γνώμη του Συμβουλίου Χ.Ο.Π. (πρακτικό 4ο της 16.5.2001 πράξη 9).

11. Το γεγονός ότι με την παρούσα τροποποίηση δεν μειώνεται η συνολική επιφάνεια των προβλεπομένων στο εγκεκριμένο σχέδιο κοινοχρήστων χώρων, σύμφωνα με την παραγ. 4 του άρθρου 10 του Ν. 3044/2002 (ΦΕΚ 197Α).

12. Το γεγονός ότι από τις κανονιστικές διατάξεις της παρούσας απόφασης δεν προκαλείται δαπάνη σε βάρος του κρατικού προϋπολογισμού και του προϋπολογισμού οικείου Ο.Τ.Α., αποφασίζουμε:

Άρθρο 1ο:

Εγκρίνεται η τροποποίηση του σχεδίου Ν. Αγίου Αθανασίου Δήμου Βεγορίτιδας Ν. Πέλλας α) στα Ο.Τ. 35-36 με τη δημιουργία πεζόδρομου μεταξύ του δημιουργούμενου Κ.Χ. και του Ο.Τ. 36 πλάτους 4 μέτρων

β) με τον αποχαρακτηρισμό τμήματος Κ.Π. χώρου που βρίσκεται μεταξύ των Ο.Τ. 11 και 12 με τη δημιουργία Ο.Τ. 11β και πεζόδρομου, όπως οι ρυθμίσεις φαίνονται στο συνημμένο στην παρούσα απόφαση και θεωρημένο από την Προϊσταμένη του Τμήματος Πολεοδομίας Έδεσσας με την από 15.11.2002 πράξη, πρωτότυπο χρωματισμένο τοπογραφικό διάγραμμα σε κλίμακα 1:500 του οποίου αντίτυπο δημοσιεύεται μαζί με την απόφαση αυτή και αποτελεί αναπόσπαστο τμήμα της.


Άρθρο 2ο:

Η ισχύς της απόφασης αυτής αρχίζει από την ημέρα δημοσίευσής της στην Εφημερίδα της Κυβερνήσεως.

Η παρούσα απόφαση να δημοσιευθεί στην Εφημερίδα της Κυβερνήσεως.

Έδεσσα, 15 Νοεμβρίου 2002

Ο Νομάρχης
ΜΙΧΑΛΗΣ ΚΑΡΑΜΑΝΗΣ

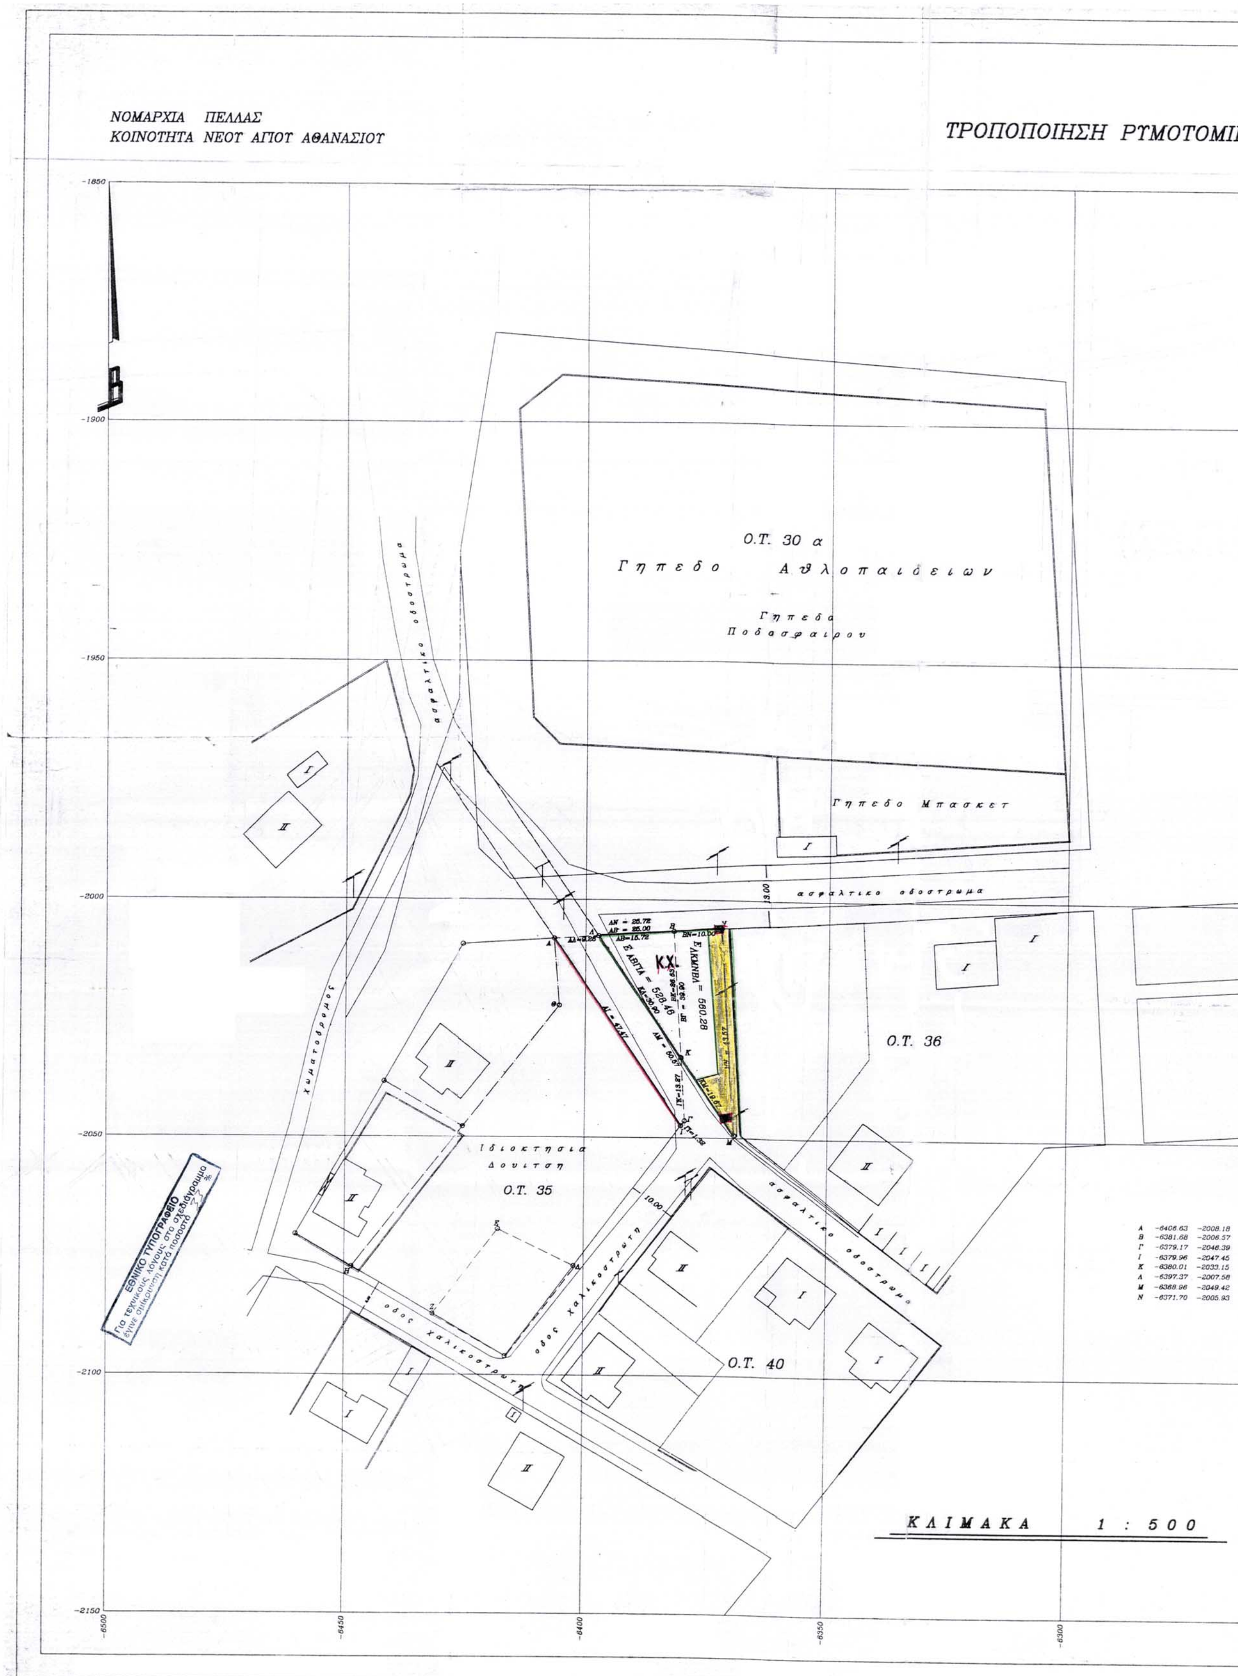

ΝΟΜΑΡΧΙΑ ΠΕΛΛΑΣ
ΚΟΙΝΟΤΗΤΑ ΝΕΟΥ ΑΓΙΟΥ ΑΘΑΝΑΣΙΟΥ
ΤΡΟΠΟΠΟΙΗΣΗ ΡΥΜΟΤΟΜΙ
Ο.Τ. 30 α
Γηπεδο Αθλοπαιδειων
Γηπεδα Ποδοσφαιρου
Γηπεδο Μπασκετ
ασφαλτικο οδοστρωμα
χωματοδρομος
Ο.Τ. 36
Ιδιοκτησια Δουιτση
Ο.Τ. 35
Ο.Τ. 40
οδος Χαλικοστρωτη
ΚΛΙΜΑΚΑ 1 : 500

ΚΟΥ ΣΧΕΔΙΟΥ ΣΤΑ Ο.Τ. 35 & 11

Λ = 40° 51΄
Μ = −1° 51΄

Αλσος

οδος χαλικοστρωτη

Ο.Τ. 11α

Α

Κοινοτικο καταστημα
Πλατεια & Παιδικη Χαρα
(ΟΤΕ – ΔΕΗ – ΕΛΤΑ)

Ο.Τ. 11

Ο.Τ. 11β

Κ.Π.

ασφαλτικο οδοστρωμα

Ο.Τ. 18

Ο.Τ. 12

Π	−5940.80	−1748.86
Ρ	−5916.47	−1753.39
Σ	−5912.02	−1759.04
Τ	−5933.67	−1797.88
Υ	−5940.48	−1797.93
Φ	−5940.66	−1770.00
Χ	−5920.25	−1773.80

ΚΛΙΜΑΚΑ 1 : 500

Ρυμοτομικό διάγραμμα
Κοινότητας Νέου Αγ. Αθανασίου

Τροποποίηση ρυμοτομικού σχεδίου

Μετάθεση - διανοιξη οδού

Κλίμακα 1 : 500

Το Διάγραμμα αυτό συνοδευει την αποφαση του Νομαρχη Πελλας με αριθμό 17211/15-11-2002 που αφορα την τροποποίηση του εγκεκριμενου ρυμοτομικου σχεδίου Νεου Αγιου Αθανασιου Δήμου Βεγορίτιδας στα Ο.Τ. 35 κ 11

Εδεσσα 15 Νοεμβρίου 2002
Θεωρήθηκε



Η συντάξασα
Αποιατανίδου Ελένη
Εργοδηγος ΔΕ1 με Α΄ β.

Η Προϊσταμένη Τμήματος Πολεοδομίας
α.α.
Ανδρεάδου Παρθένα
Μηχ/κος ΠΕ4 με Α΄ β.